

## Editorial

Dieses Informationsschreiben richtet sich an Installateure und Planer für Installationen im SAKnet, dem Glasfasernetz der St.Gallisch-Appenzellischen Kraftwerke AG.

Der BEP ist in unmittelbarer Nähe des Hausanschlusskastens (HAK) anzubringen. Es sind ausschliesslich von der SAK AG freigegebene Produkte einzusetzen

Wir unterscheiden 3 Gruppen:

- Einfamilienhaus: BEP mit 1 Spleiss-Kassette
- Mehrfamilienhaus mit 2 bis 11 Wohneinheiten: BEP mit 3-12 Spleiss-Kassetten
- Mehrfamilienhaus mit 12 und mehr Wohneinheiten: BEP nach Absprache mit der SAK AG

# PLATZBEDARF FÜR FTTH – BUILDING ENTRY POINT (BEP)

## 1 Einfamilienhaus

Platzbedarf für den BEP: b x h 300 mm x 350 mm.

## 2 Mehrfamilienhaus mit 2 bis 11 Wohneinheiten

Platzbedarf für den BEP: b x h 500 mm x 700 mm.

## 3 Mehrfamilienhaus mit 12 und mehr Wohneinheiten

Platzbedarf für den BEP: nach Absprache mit der SAK AG


Ansprechperson:

Patrick Speck; Leiter Service


+41 71 229 54 18

patrick.speck@sak.ch

## 4 Empfohlene Produkte

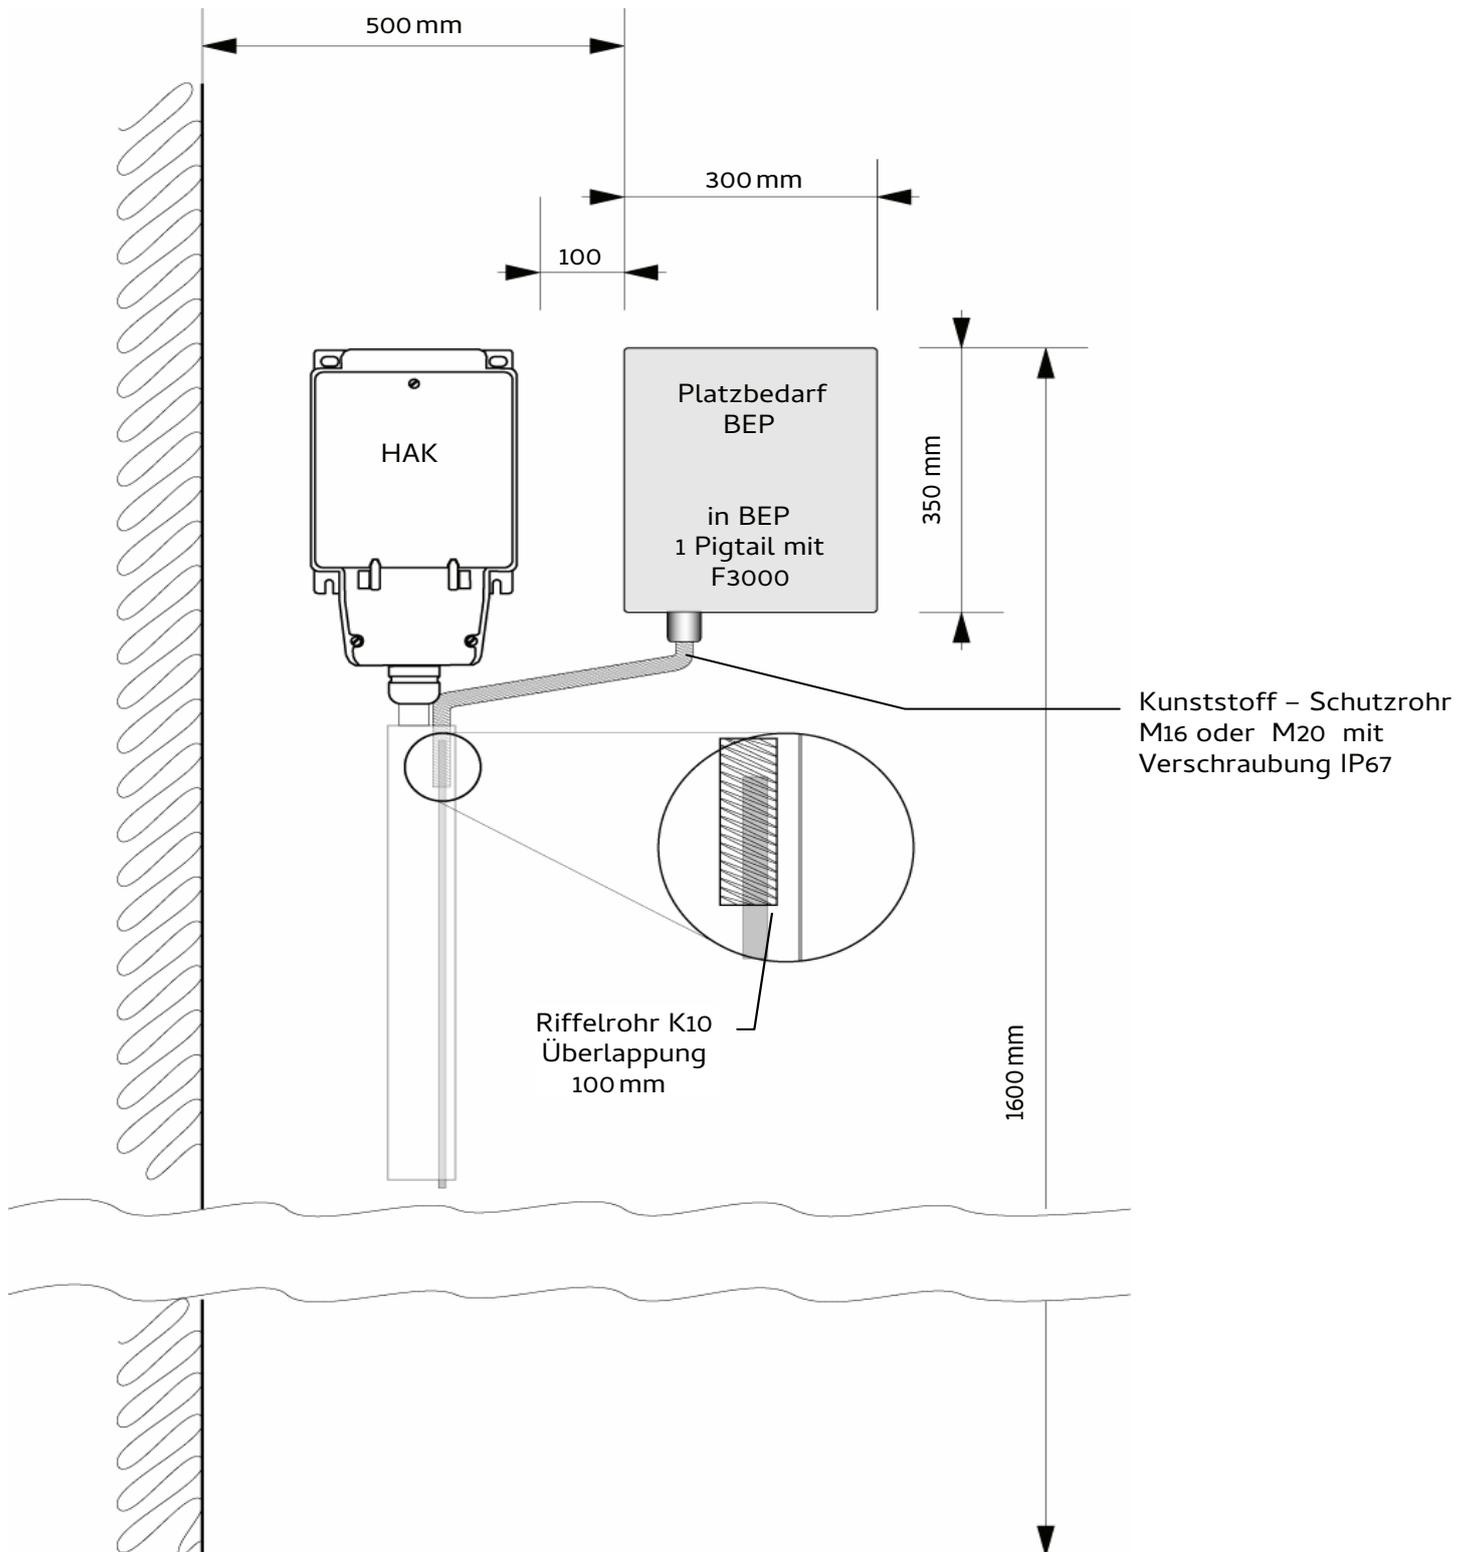**1 EINFAMILIENHAUS**

## 2 MEHRFAMILIENHAUS MIT 2 BIS 11 WOHNHEITEN

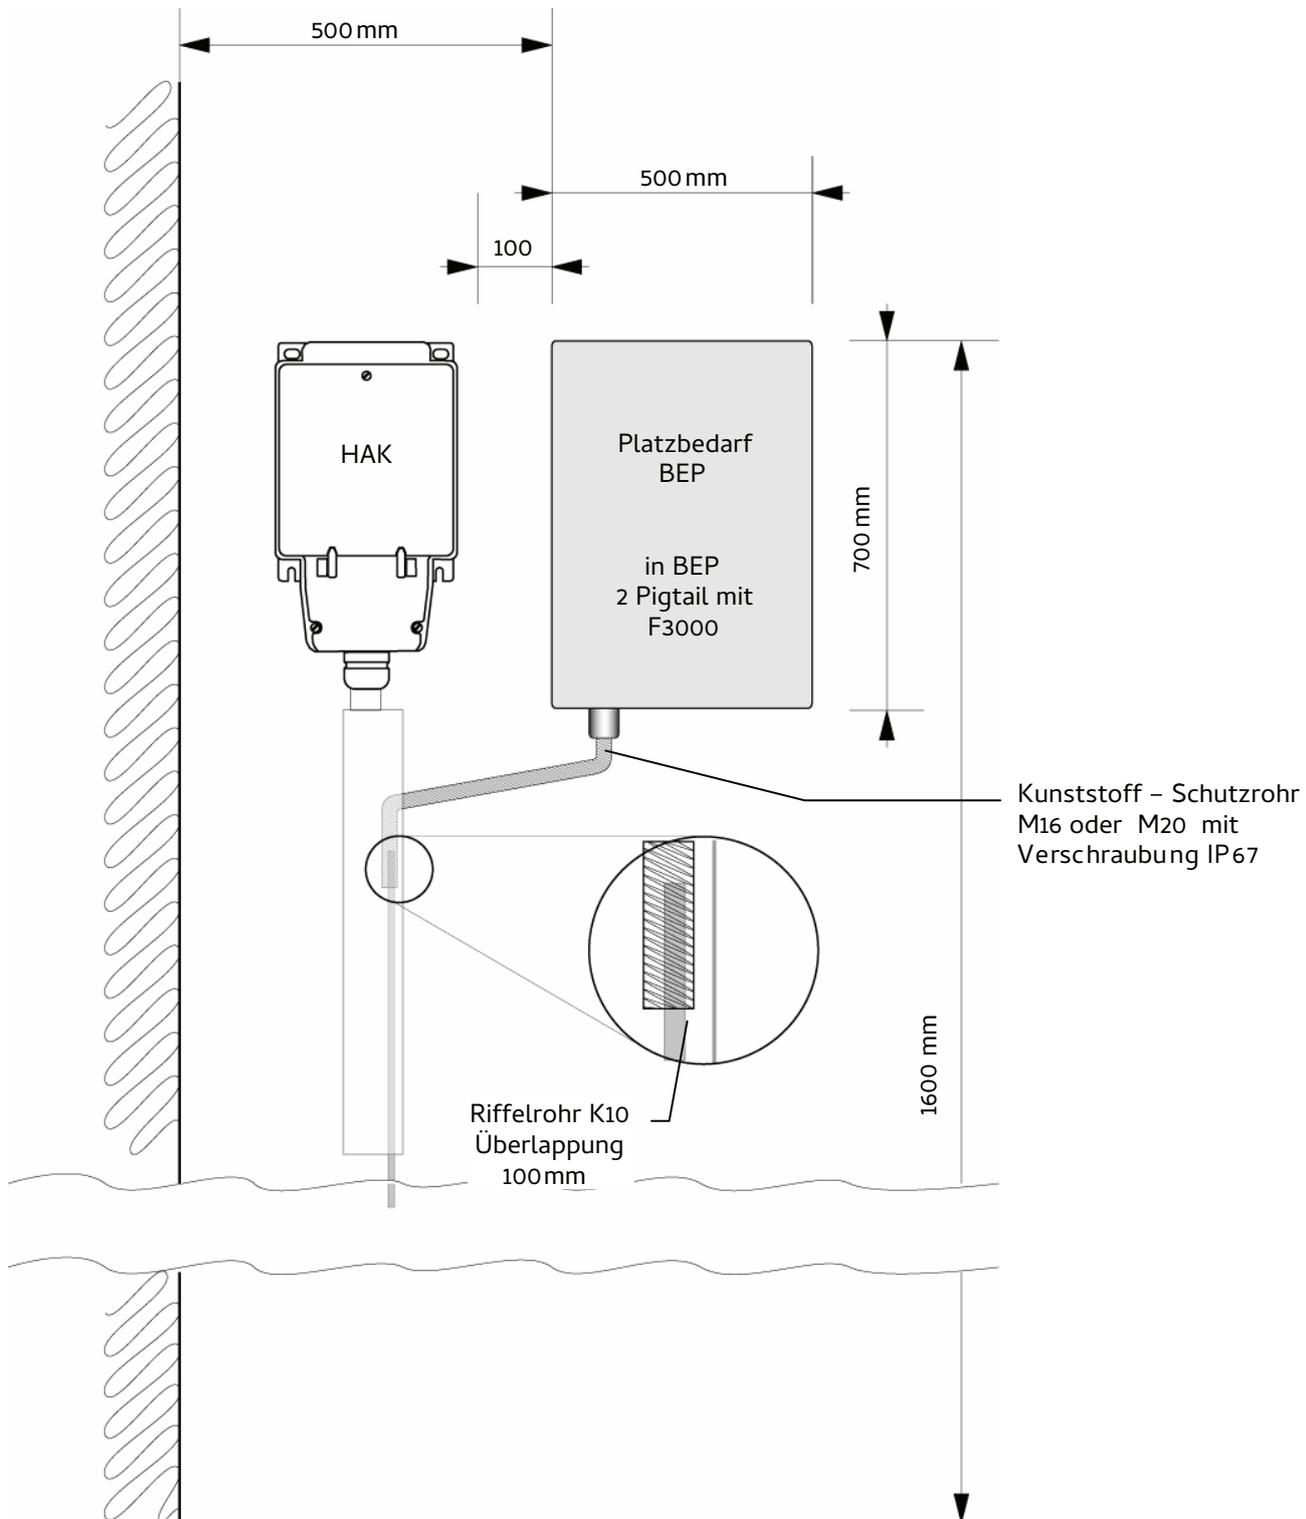

### 3 MEHRFAMILIENHAUS MIT 12 UND MEHR WOHNHEITEN

Um die optimale Lösung für den Kunden zu ermitteln, bedarf es einer Absprache mit dem Projektleiter der SAK AG.

Ihre Ansprechperson: St.Gallisch-Appenzellische Kraftwerke AG

Patrick Speck

Leiter Service

Vadianstrasse 50

Postfach 2041

CH-9001 St.Gallen

+41 71 229 54 18

patrick.speck@sak.ch

### 4 EMPFOHLENE PRODUKTE

ELDAS Nummer	Artikel	Bemerkung
125 293 200	Kunststoffschlauch halogenfrei <Roboflex>	15,8 mm
125 293 400	Kunststoffschlauch halogenfrei <Roboflex>	21,2 mm
126 806 401	Anschlussnippel <Agro Flexa-Quick>	M16 / 15,8 mm
126 806 500	Anschlussnippel <Agro Flexa-Quick>	M20 / 15,8 mm
126 806 501	Anschlussnippel <Agro Flexa-Quick>	M25 / 21,2 mm
126 503 002	Klemmschelle <Agro>	M16
126 503 004	Klemmschelle <Agro>	M20

### IMPRESSUM

#### Redaktion / Kontakt

St.Gallisch-Appenzellische Kraftwerke AG

Vadianstrasse 50

Postfach 2041

CH-9001 St.Gallen

#### ST.GALLISCH-APPENZELLISCHE KRAFTWERKE AG

Vadianstrasse 50 | P.F. 2041 | CH-9001 St.Gallen | T +41 (0)71 229 51 51 | info@sak.ch | sak.ch